
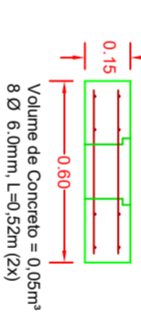
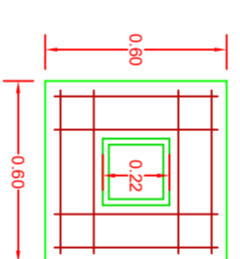
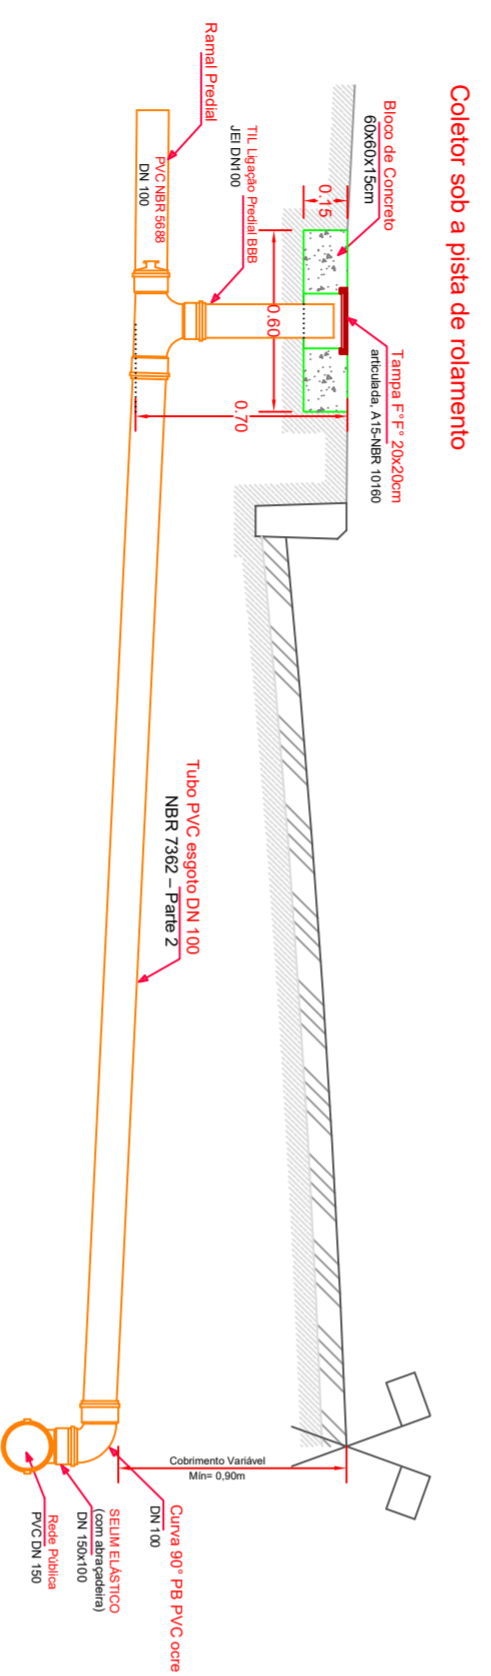


## Ligações Prediais

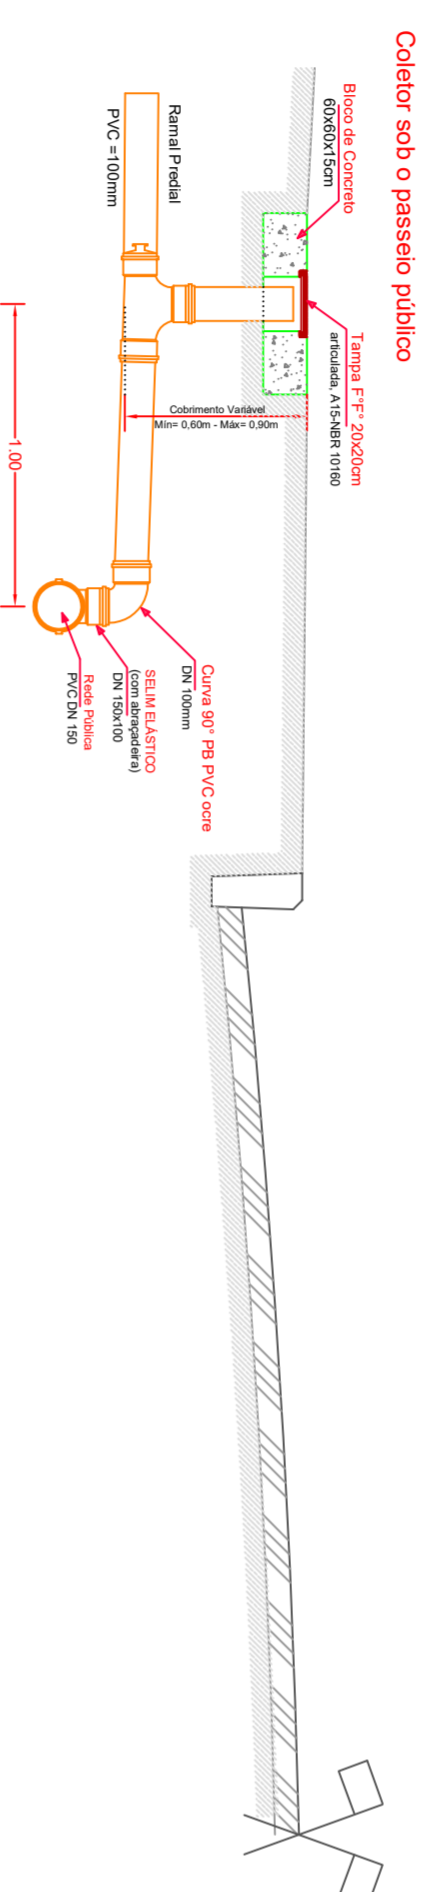

### Bloco de Proteção

(tampa 20x20cm)  
60X60X15cm

OBS.:

- Os blocos de proteção dos TIL's serão executados em Concreto Armado com Fck = 25 MPa.

Data: Descrição da revisão:



Serviço Autônomo de Saneamento de Pelotas  
Departamento de Projetos - DEPR

## Sistema de Esgotamento Sanitário

### Modelo para projetos

Discriminação:

## Ligações Domiciliares (TIL de ligação predial)

Projeto:

Antonio Carlos Cardoso Elias  
Eng. Civil - CREA-RS 55.941  
Matrícula Funcional - 40007878

Escala:

1:25

Desenho: ACCE

Data: Janeiro 2019

Plancha:  
DEPR

06