


Pogo de Visita - PV p/Tubo CS - DN 500 até DN 700
Uso: - Vias pavimentadas c/profundidade maior que 3,20m.

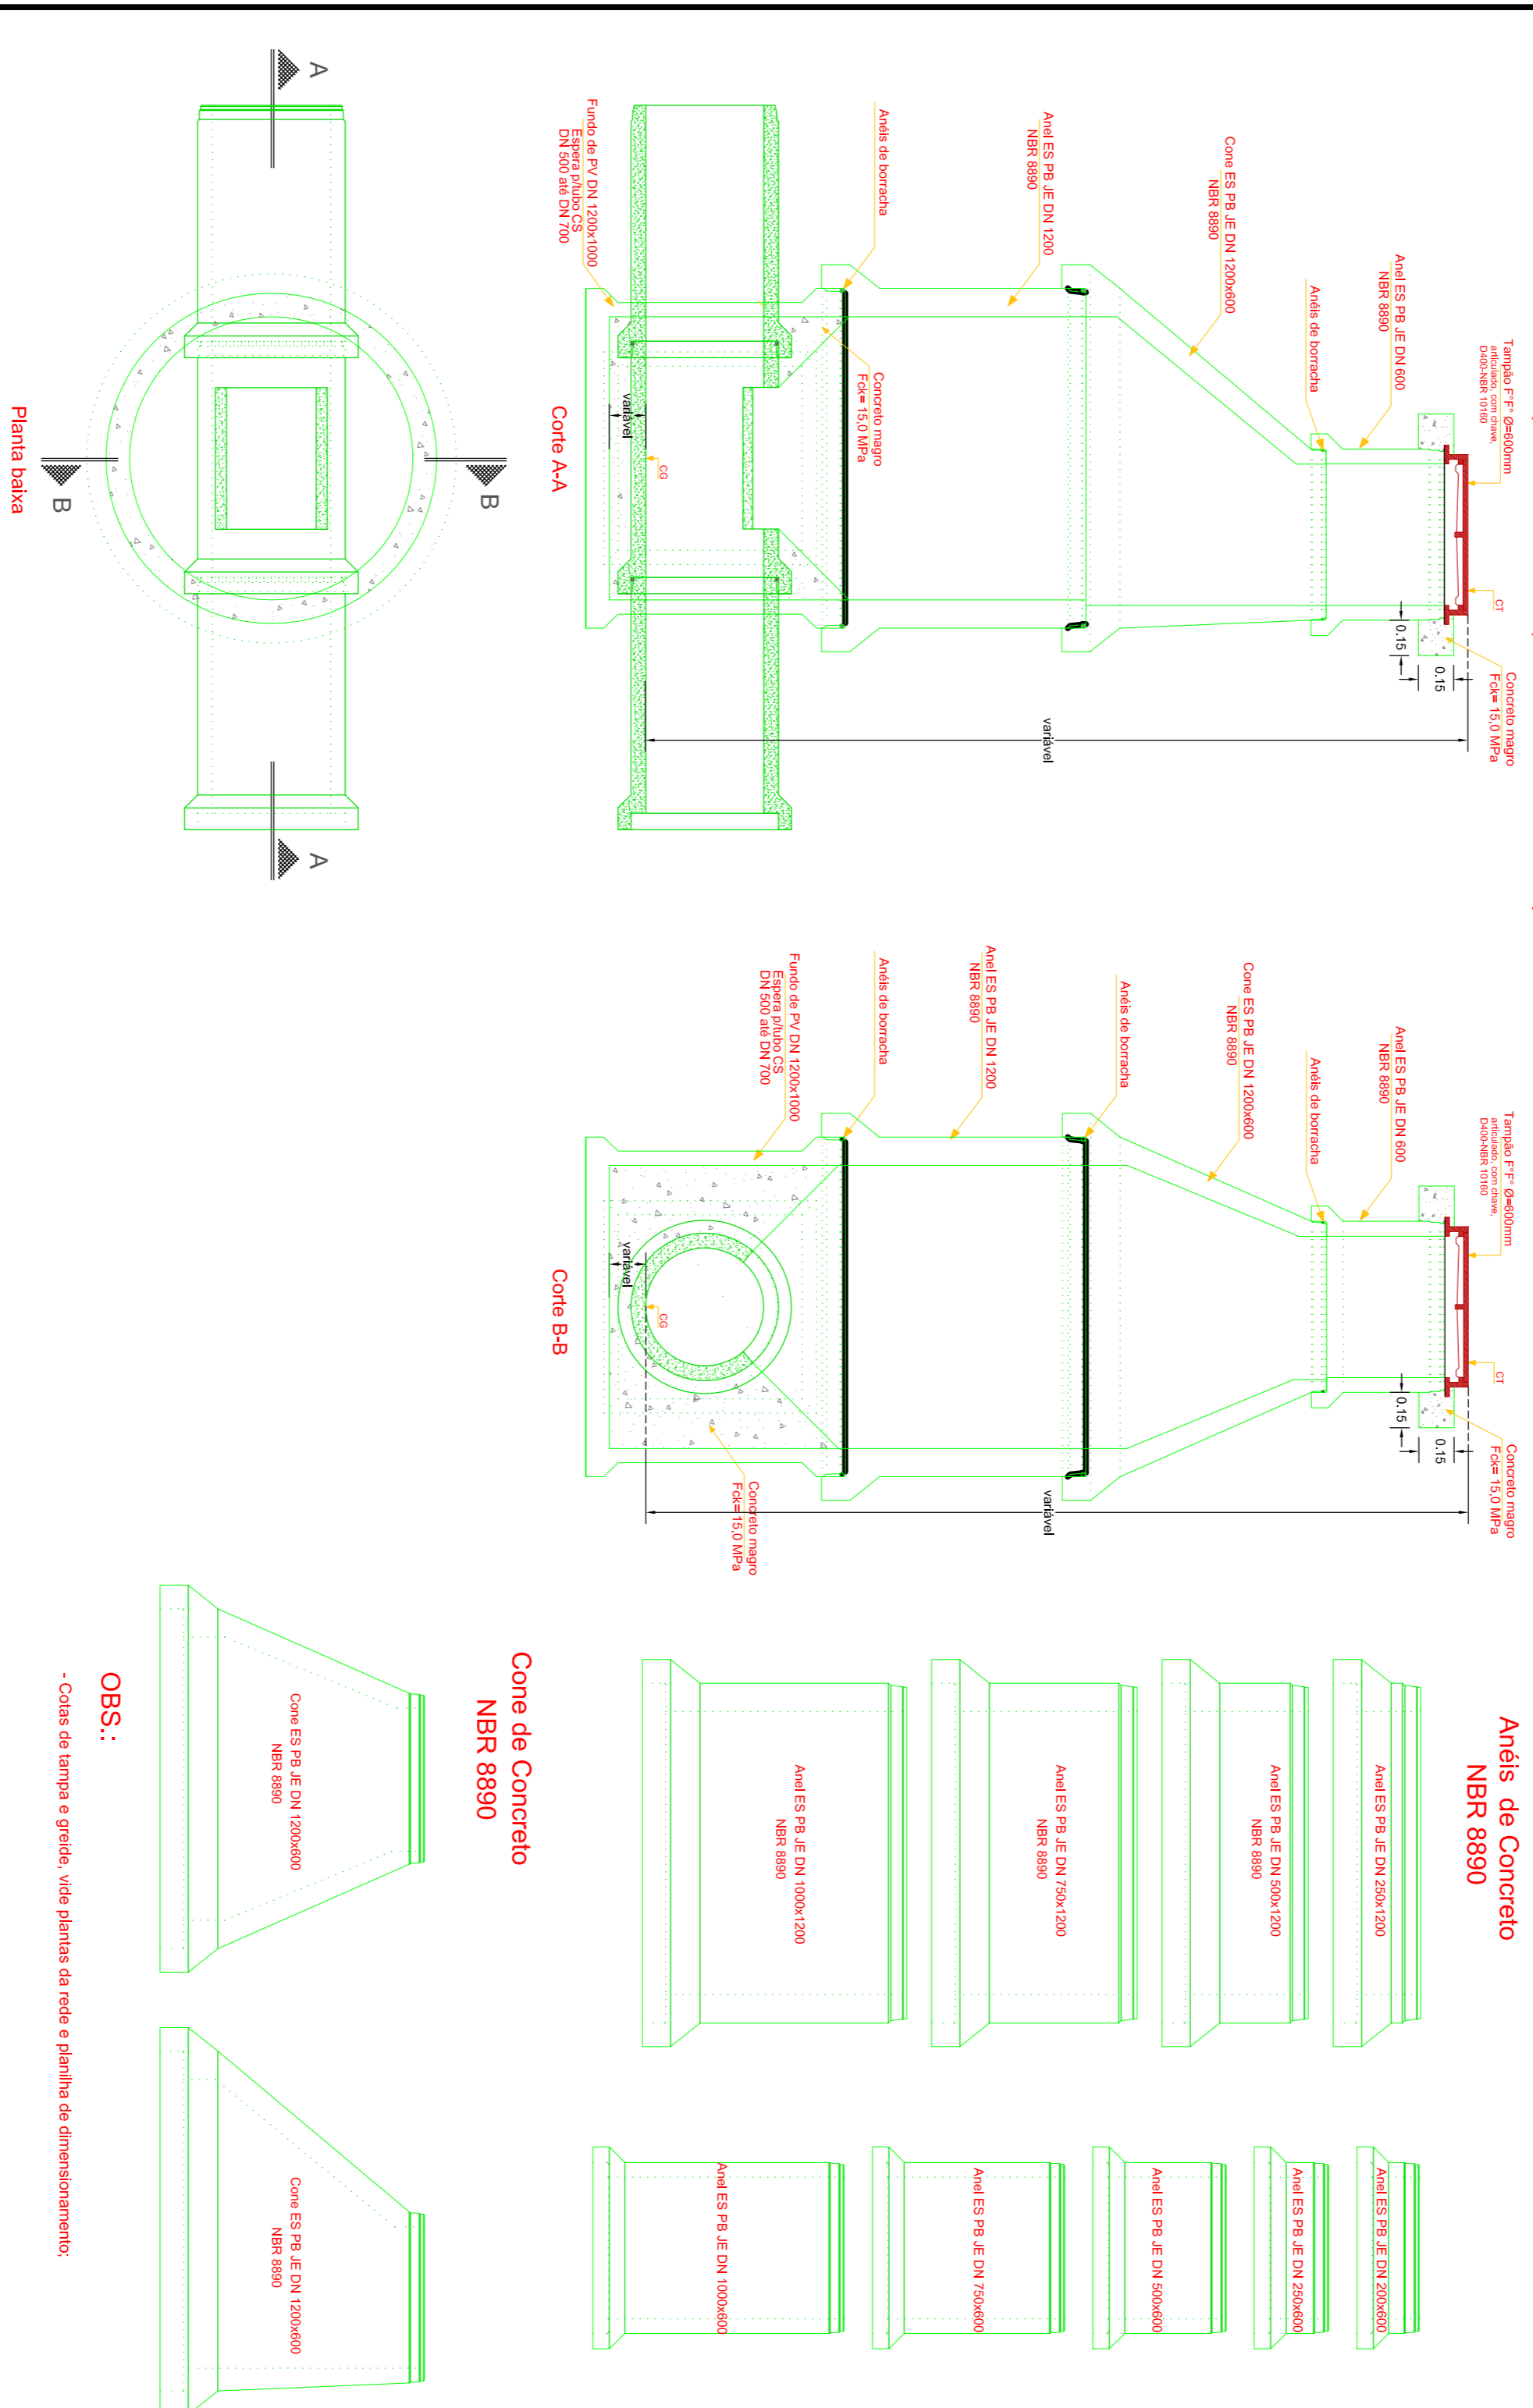

<p>sanep Serviço Autônomo de Saneamento de Pelotas Departamento de Projetos - DEPR</p>	
<p>Sistema de Esgotamento Sanitário</p>	
<p>Modelo para projetos</p>	
<p>Discriminação: Dispositivos Visitáveis</p>	
<p>Pogo de Visita p/Tubo CS - DN 500 à DN 700</p>	
<p>Projeto: Antonio Carlos Cardoso Elias Eng. Civil - CREA/RS 55343 Avenida Francisco de Assis 448/779</p>	<p>Escala: 1:25</p>
<p>Desenho: ACCE</p>	<p>Prancha: DEPR 05</p>
<p>Data: Janeiro 2019</p>	